

Утверждена

от " " 20 №


Схема расположения земельного участка или земельных участков на кадастровом плане территории

Система координат МСК-60

Условный номер земельного участка: -

Площадь земельного участка: 1898 кв.м.

Обозначение характерных точек границ	Координаты, м	
	X	Y
1	2	3
1	371759.42	2151126.95
2	371804.49	2151072.17
3	371825.17	2151088.83
4	371779.17	2151144.59
1	371759.42	2151126.95

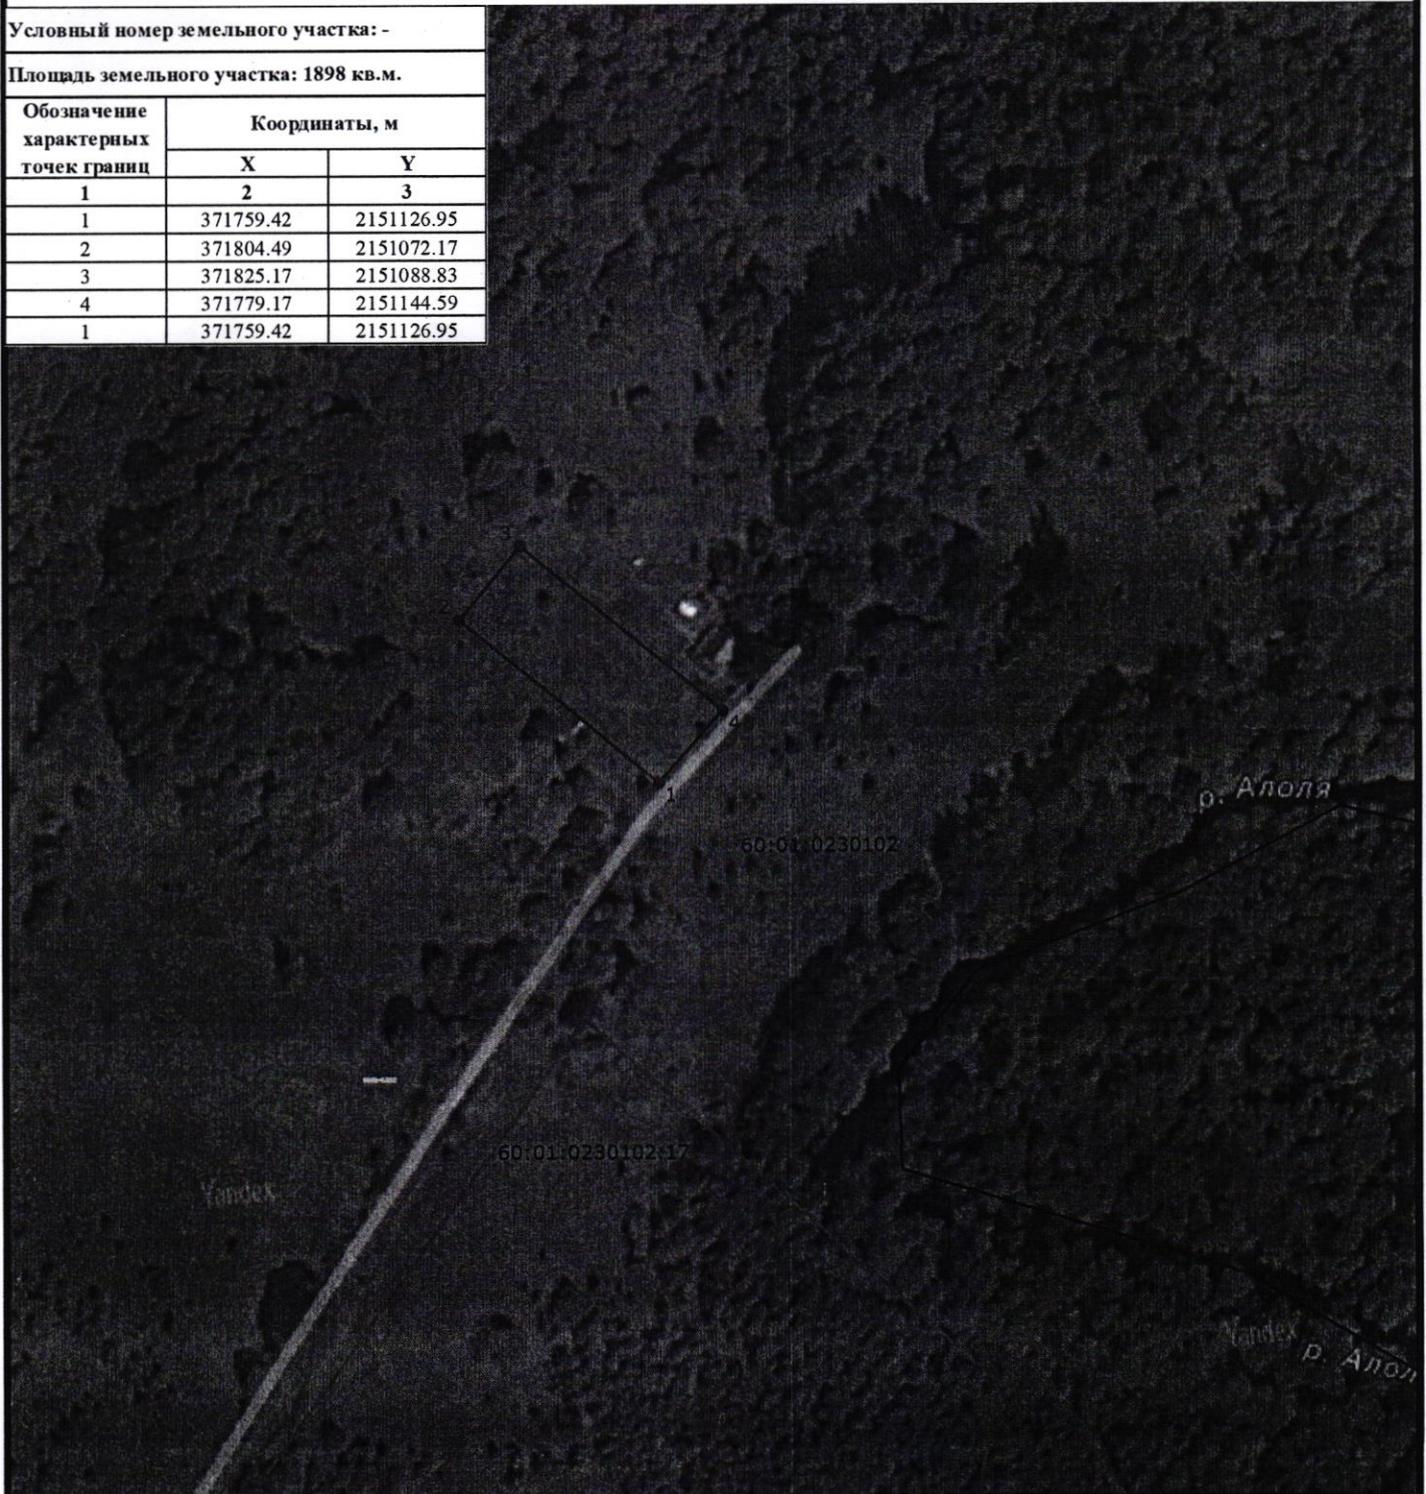

УСЛОВНЫЕ ОБОЗНАЧЕНИЯ:

масштаб 1:500

- границы земельных участков, сведения о которых содержатся в ЕГРН
- граница образуемого земельного участка
- граница кадастрового квартала

- 60:01:0230102 номер кадастрового квартала
- 60:01:0230102:17 кадастровый номер объекта недвижимости
- 1 ● обозначение поворотных характерных точек границ образуемого земельного участка