

## Утверждена

(наименование документа об утверждении, включая наименования органов государственной власти или

органов местного самоуправления, принявших решение об утверждении схемы или

подписавших соглашение о перераспределении земельных участков)


от \_\_\_\_\_ № \_\_\_\_\_

### Схема расположения земельного участка или земельных участков на кадастровом плане территории расположенного по адресу:

**Псковская область, Бежаницкий муниципальный округ, с.Кудеверь, ул.Медицинская**

<b>Условный номер земельного участка</b>	:ЗУ1																																							
(указывается в случае, если предусматривается образование двух и более земельных участков)	
<b>Площадь земельного участка</b>	5000 м <sup>2</sup>																																							
(указывается проектная площадь образуемого земельного участка, вычисленная с использованием технологических и программных средств, в том числе размещенных на официальном сайте федерального органа исполнительной власти, уполномоченного Правительством Российской Федерации на осуществление государственного кадастрового учета, государственной регистрации прав, ведение Единого государственного реестра недвижимости и предоставление сведений, содержащихся в Едином государственном реестре недвижимости, в информационно-телекоммуникационной сети "Интернет" (далее - официальный сайт), с округлением до 1 квадратного метра. Указанное значение площади земельного участка может быть уточнено при проведении кадастровых работ не более чем на десять процентов)	
<b>Обозначение характерных точек границ</b>	<b>Координаты, м</b>																																							
	(указываются в случае подготовки схемы расположения земельного участка с использованием технологических и программных средств, в том числе размещенных на официальном сайте. Значения координат, полученные с использованием указанных технологических и программных средств, указываются с округлением до 0,01 метра)																																							
	<table border="1" style="width: 100%; border-collapse: collapse;"> <thead> <tr> <th style="width: 30%;"></th> <th style="width: 35%; text-align: center;">X</th> <th style="width: 35%; text-align: center;">Y</th> </tr> <tr> <th style="text-align: center;">1</th> <th style="text-align: center;">2</th> <th style="text-align: center;">3</th> </tr> </thead> <tbody> <tr> <td style="text-align: center;">n1</td> <td style="text-align: center;">386385,25</td> <td style="text-align: center;">2155408,78</td> </tr> <tr> <td style="text-align: center;">n2</td> <td style="text-align: center;">386370,81</td> <td style="text-align: center;">2155460,38</td> </tr> <tr> <td style="text-align: center;">n3</td> <td style="text-align: center;">386363,54</td> <td style="text-align: center;">2155445,69</td> </tr> <tr> <td style="text-align: center;">n4</td> <td style="text-align: center;">386346,95</td> <td style="text-align: center;">2155427,70</td> </tr> <tr> <td style="text-align: center;">n5</td> <td style="text-align: center;">386321,81</td> <td style="text-align: center;">2155420,98</td> </tr> <tr> <td style="text-align: center;">n6</td> <td style="text-align: center;">386296,36</td> <td style="text-align: center;">2155420,91</td> </tr> <tr> <td style="text-align: center;">n7</td> <td style="text-align: center;">386262,50</td> <td style="text-align: center;">2155428,75</td> </tr> <tr> <td style="text-align: center;">n8</td> <td style="text-align: center;">386247,90</td> <td style="text-align: center;">2155447,82</td> </tr> <tr> <td style="text-align: center;">n9</td> <td style="text-align: center;">386259,45</td> <td style="text-align: center;">2155375,11</td> </tr> <tr> <td style="text-align: center;">n10</td> <td style="text-align: center;">386369,81</td> <td style="text-align: center;">2155403,36</td> </tr> <tr> <td style="text-align: center;">n1</td> <td style="text-align: center;">386385,25</td> <td style="text-align: center;">2155408,78</td> </tr> </tbody> </table>		X	Y	1	2	3	n1	386385,25	2155408,78	n2	386370,81	2155460,38	n3	386363,54	2155445,69	n4	386346,95	2155427,70	n5	386321,81	2155420,98	n6	386296,36	2155420,91	n7	386262,50	2155428,75	n8	386247,90	2155447,82	n9	386259,45	2155375,11	n10	386369,81	2155403,36	n1	386385,25	2155408,78
	X	Y																																						
1	2	3																																						
n1	386385,25	2155408,78																																						
n2	386370,81	2155460,38																																						
n3	386363,54	2155445,69																																						
n4	386346,95	2155427,70																																						
n5	386321,81	2155420,98																																						
n6	386296,36	2155420,91																																						
n7	386262,50	2155428,75																																						
n8	386247,90	2155447,82																																						
n9	386259,45	2155375,11																																						
n10	386369,81	2155403,36																																						
n1	386385,25	2155408,78																																						

## Схема расположения земельных участков

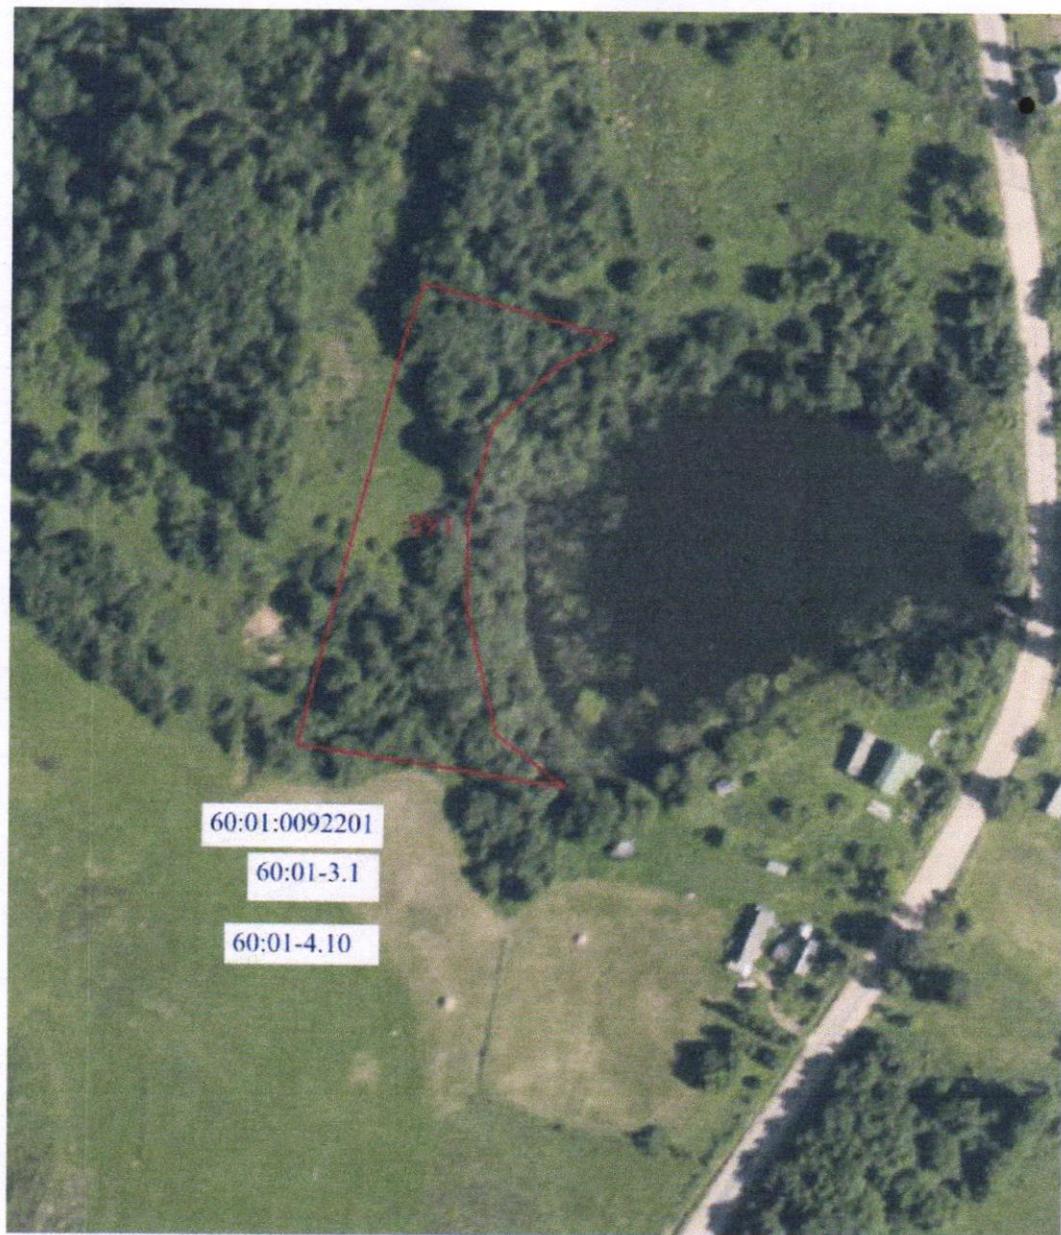

Масштаб 1:2000

### Условные обозначения:

- :ЗУ** - обозначение образуемого земельного участка
-  - граница образуемого земельного участка
-  - обозначение границ кадастрового деления
-  - охранная зона ЗОУИТ
-  - обозначение границ земельных участков сведения, о которых содержатся в ГКН
- 60:01:0092201** - номер кадастрового квартала
- 60:01-3.1** - граница МО "Бежаницкий муниципальный округ" Псковской области
- 60:01-4.10** - граница с.Кудеверь Бежаницкого района Псковской области